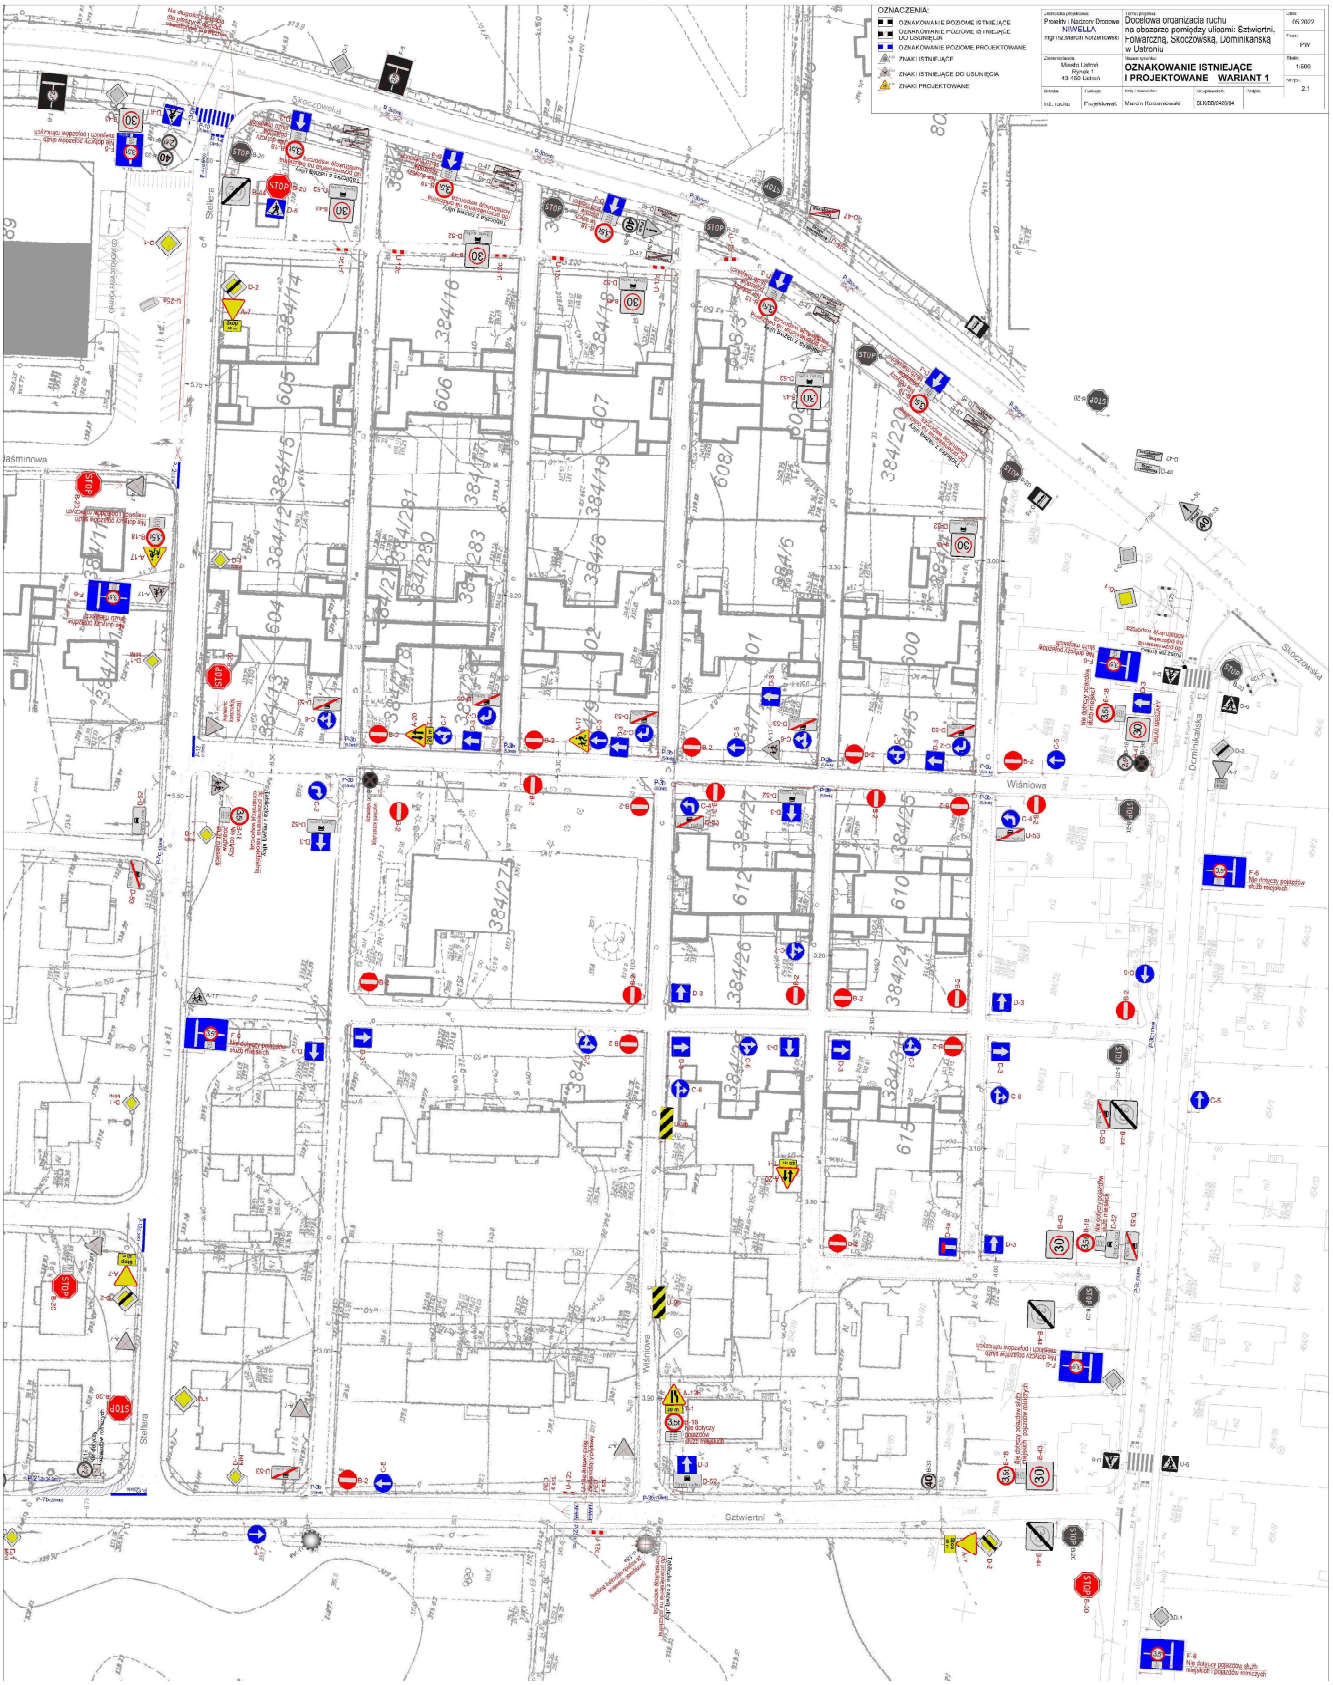
OZNACZENIA:
OZNAKOWANIE POZIOME ISTNIEJĄCE
OZNAKOWANIE POZIOME DO ISTNIEJĄCE DO USUNIĘCIA
OZNAKOWANIE POZIOME PROJEKTOWANE
ZNAKI ISTNIEJĄCE
ZNAKI ISTNIEJĄCE DO USUNIĘCIA
ZNAKI PROJEKTOWANE
Docelowa organizacja ruchu na obszarze pomiędzy ulicami: Sztwiortni, Kołowarczną, Skoczowską, Dominikańską w Ustroniu
OZNAKOWANIE ISTNIEJĄCE I PROJEKTOWANE WARIANT 1
Skoczowska
Stellera
Wiśniowa
Sztwiortni
Dominikańska